


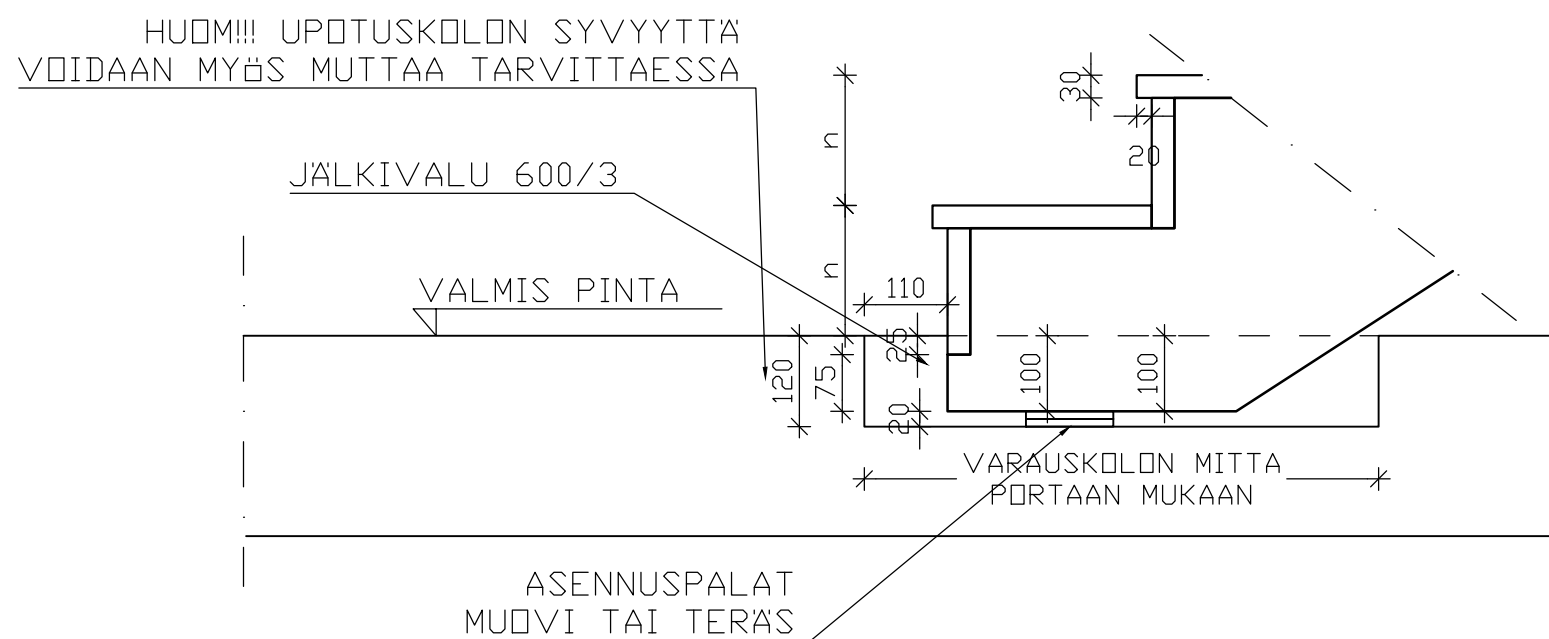

Suunnittelija Insinööri-toimisto Timo Peltonen Oy Kiviniementie 34 58810 KALLISLAHTI puh: 0440 277726, email: timo.peltonen@ittp.fi	DET	Työnumero	Muutos
	Päivämäärä 07.05.2026	Mittakaava 1:10	Suunnitteluala ELE
Kohde FINNCAST GRANIIITTIPORRAS	Detaljin sisältö PORRASLIITTYMÄT ETENEMÄLLÄ 270mm		